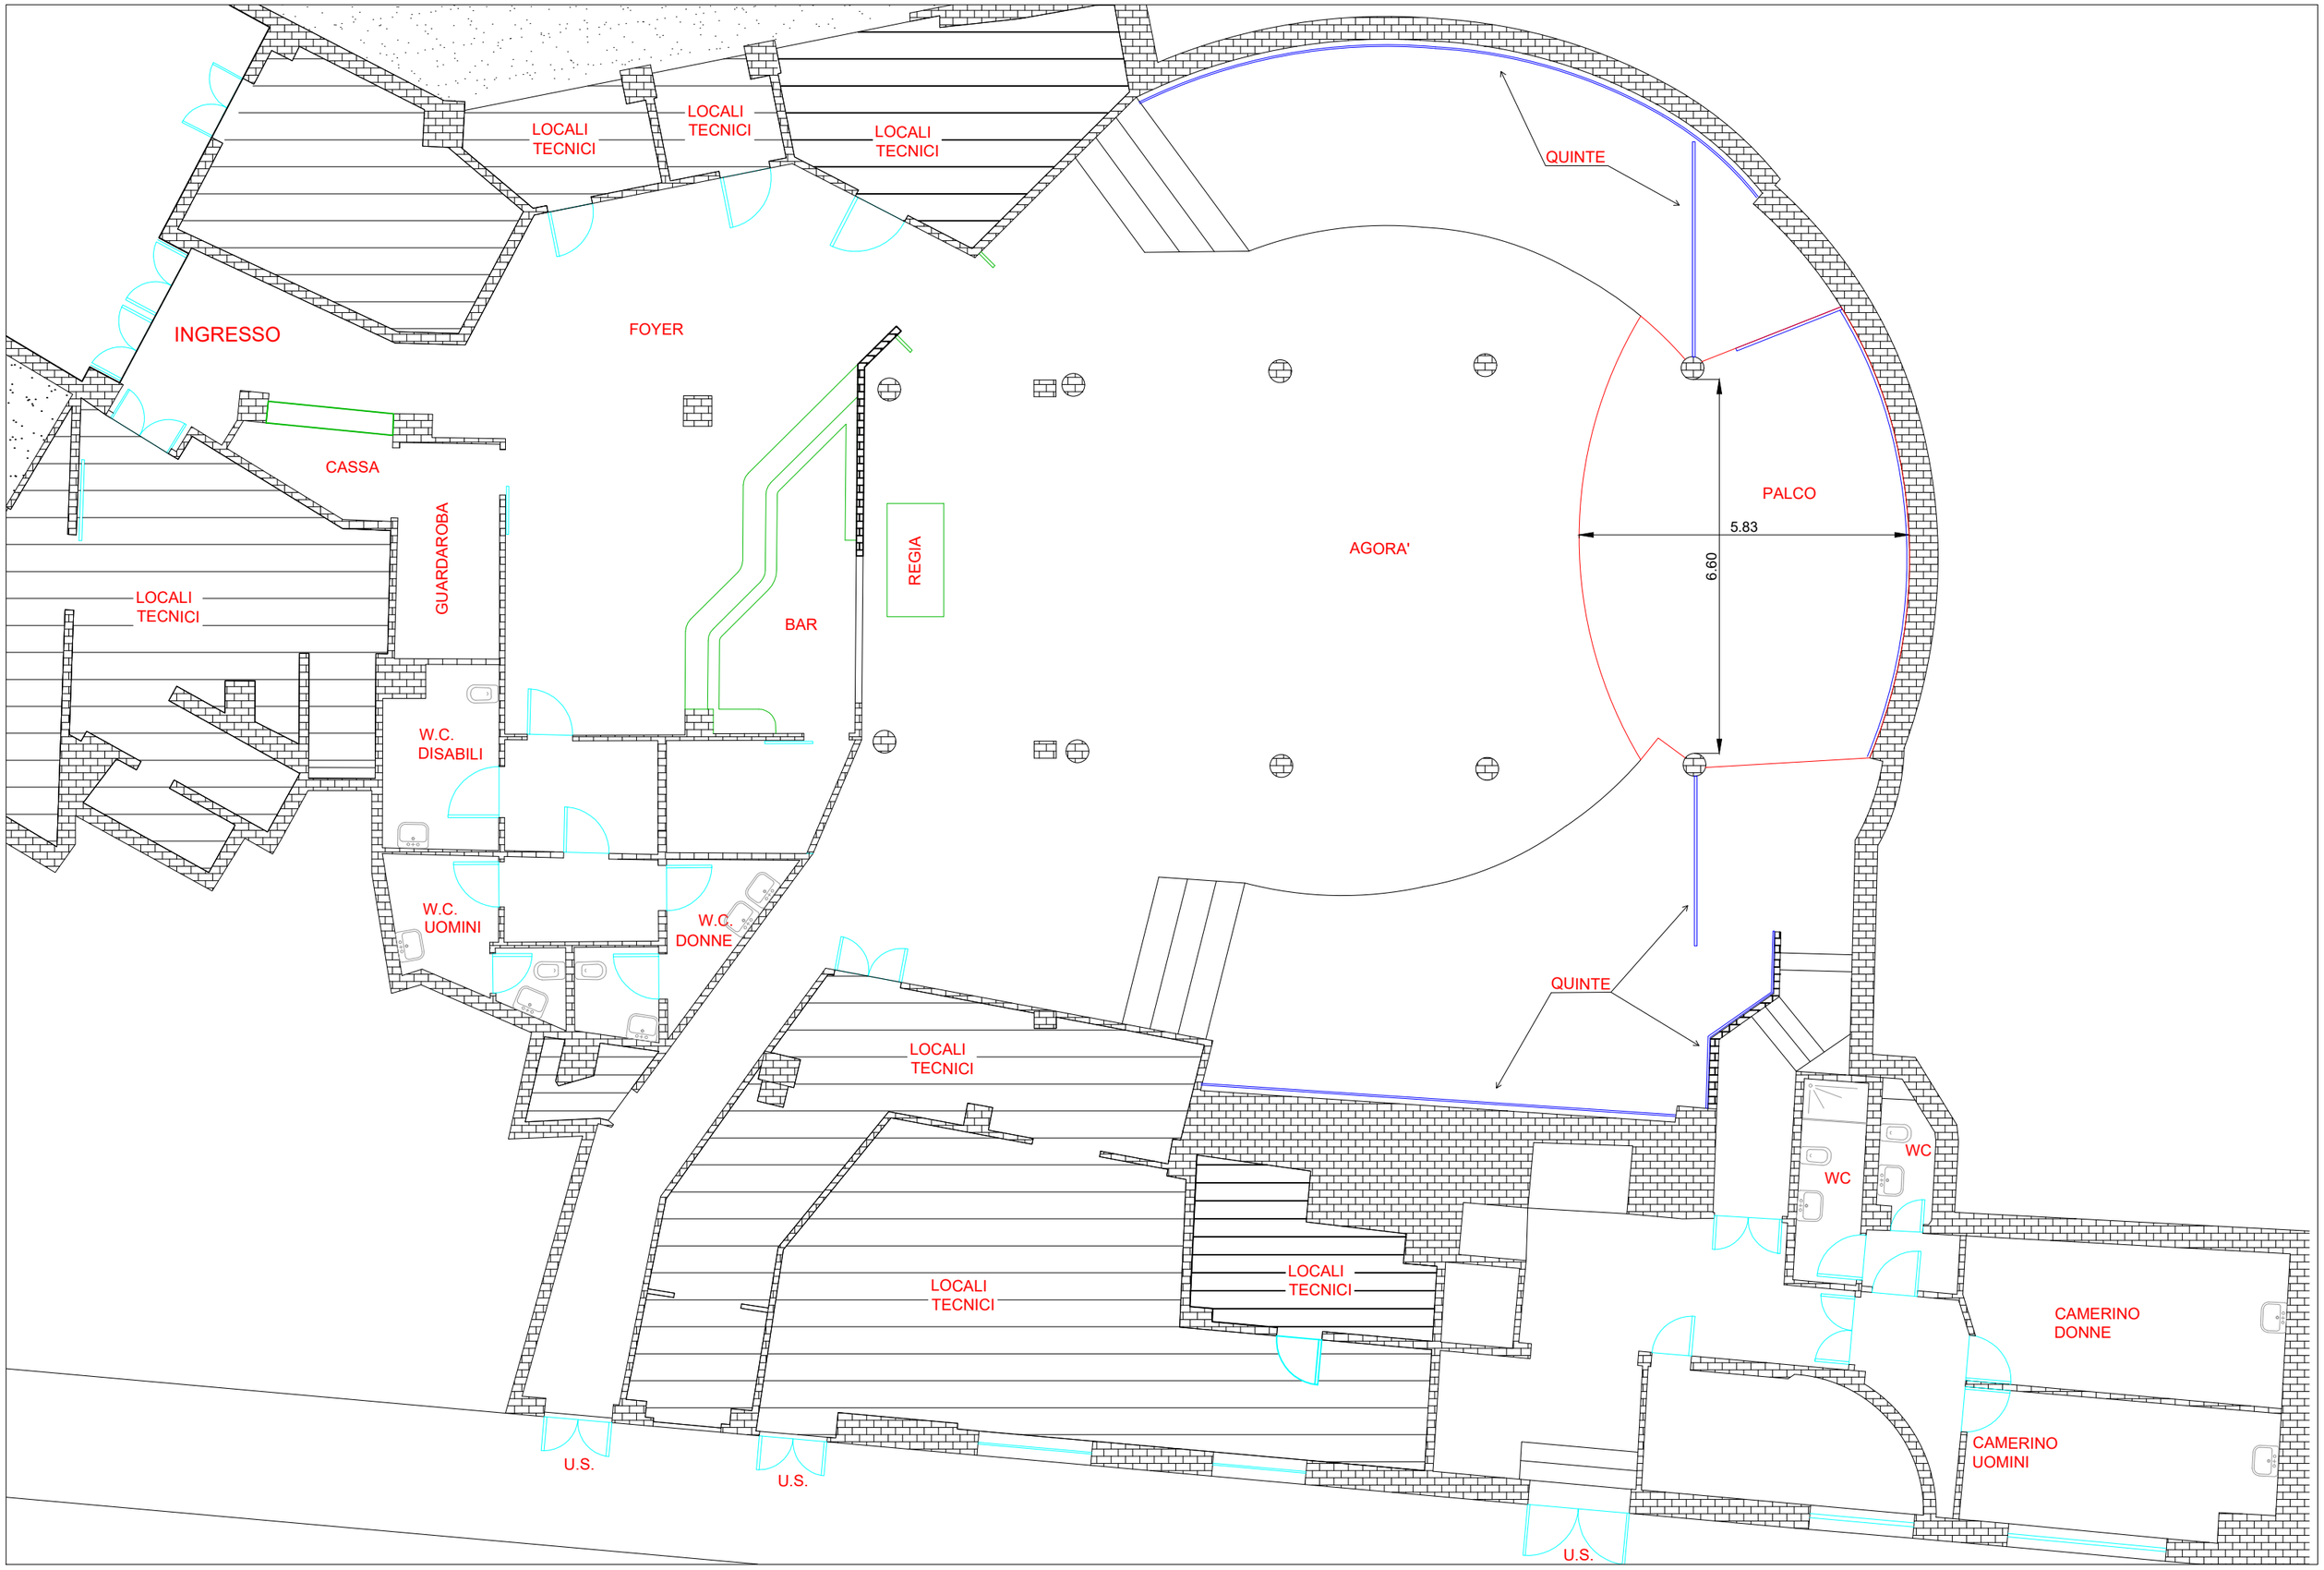
LOCALI TECNICI
LOCALI TECNICI
LOCALI TECNICI
QUINTE
INGRESSO
FOYER
CASSA
GUARDAROBA
REGIA
AGORA'
PALCO
5.83
6.60
LOCALI TECNICI
BAR
W.C. DISABILI
W.C. UOMINI
W.C. DONNE
QUINTE
LOCALI TECNICI
WC
WC
LOCALI TECNICI
LOCALI TECNICI
CAMERINO DONNE
CAMERINO UOMINI
U.S.
U.S.
U.S.